

TIPOLOGIA DELLA TAVOLA

RIQUALIFICAZIONE AREA A VERDE VIA SANDRO PERTINI E ZONA PARCO

SCALA: Come indicato

ALTEGO

Via S. Petri 4
 73024 MARONE (BR)
 ZONA INDUSTRIALE

TEL. 0884.211179
 P.I. 04072920724

TAV. 5 CODICE: PF-01/19 DATA: FEB 2019

PROGETTO DEFINITIVO

PROGETTO DEFINITIVO

PROGETTO DEFINITIVO

PROGETTO DEFINITIVO


PROGETTO DEFINITIVO

PROGETTO DEFINITIVO

AMBITO 3

AREA PARCO


PARCHEGGIO IN PAVIMENTAZIONE DRENANTE

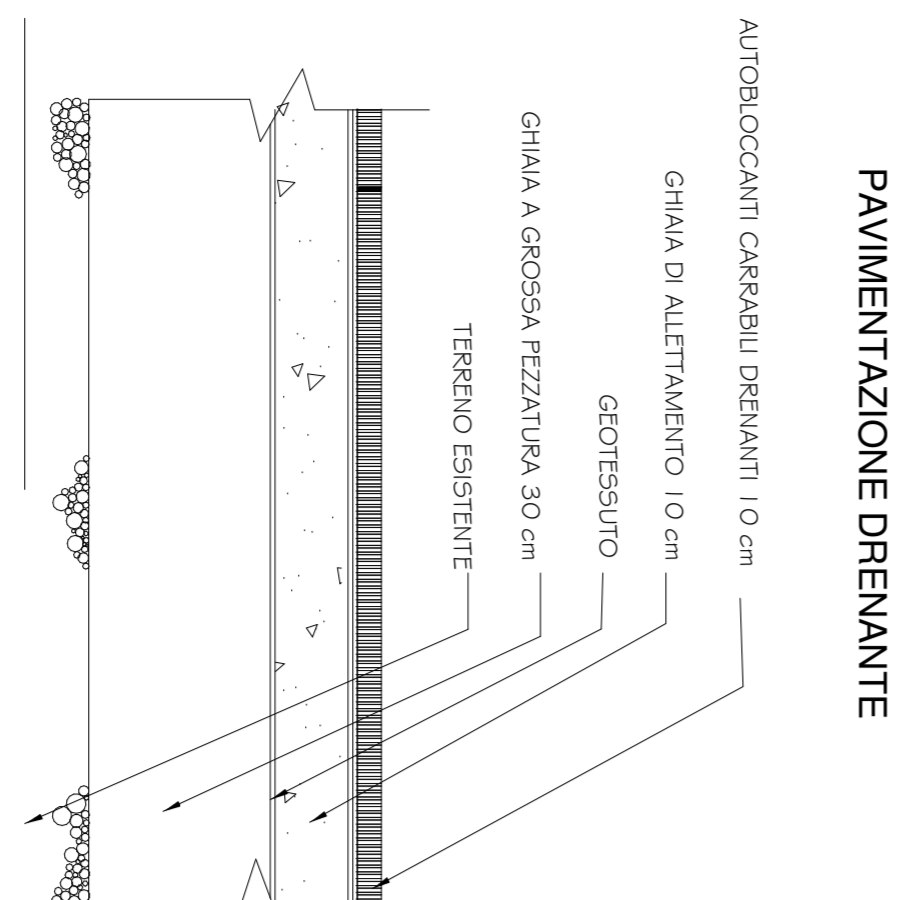

AMBITO 2

RIQUALIFICAZIONE DEL VERDE ATTRAVERSO LA CREAZIONE DI UN PARCO

PAVIMENTAZIONE IN GHIAIA

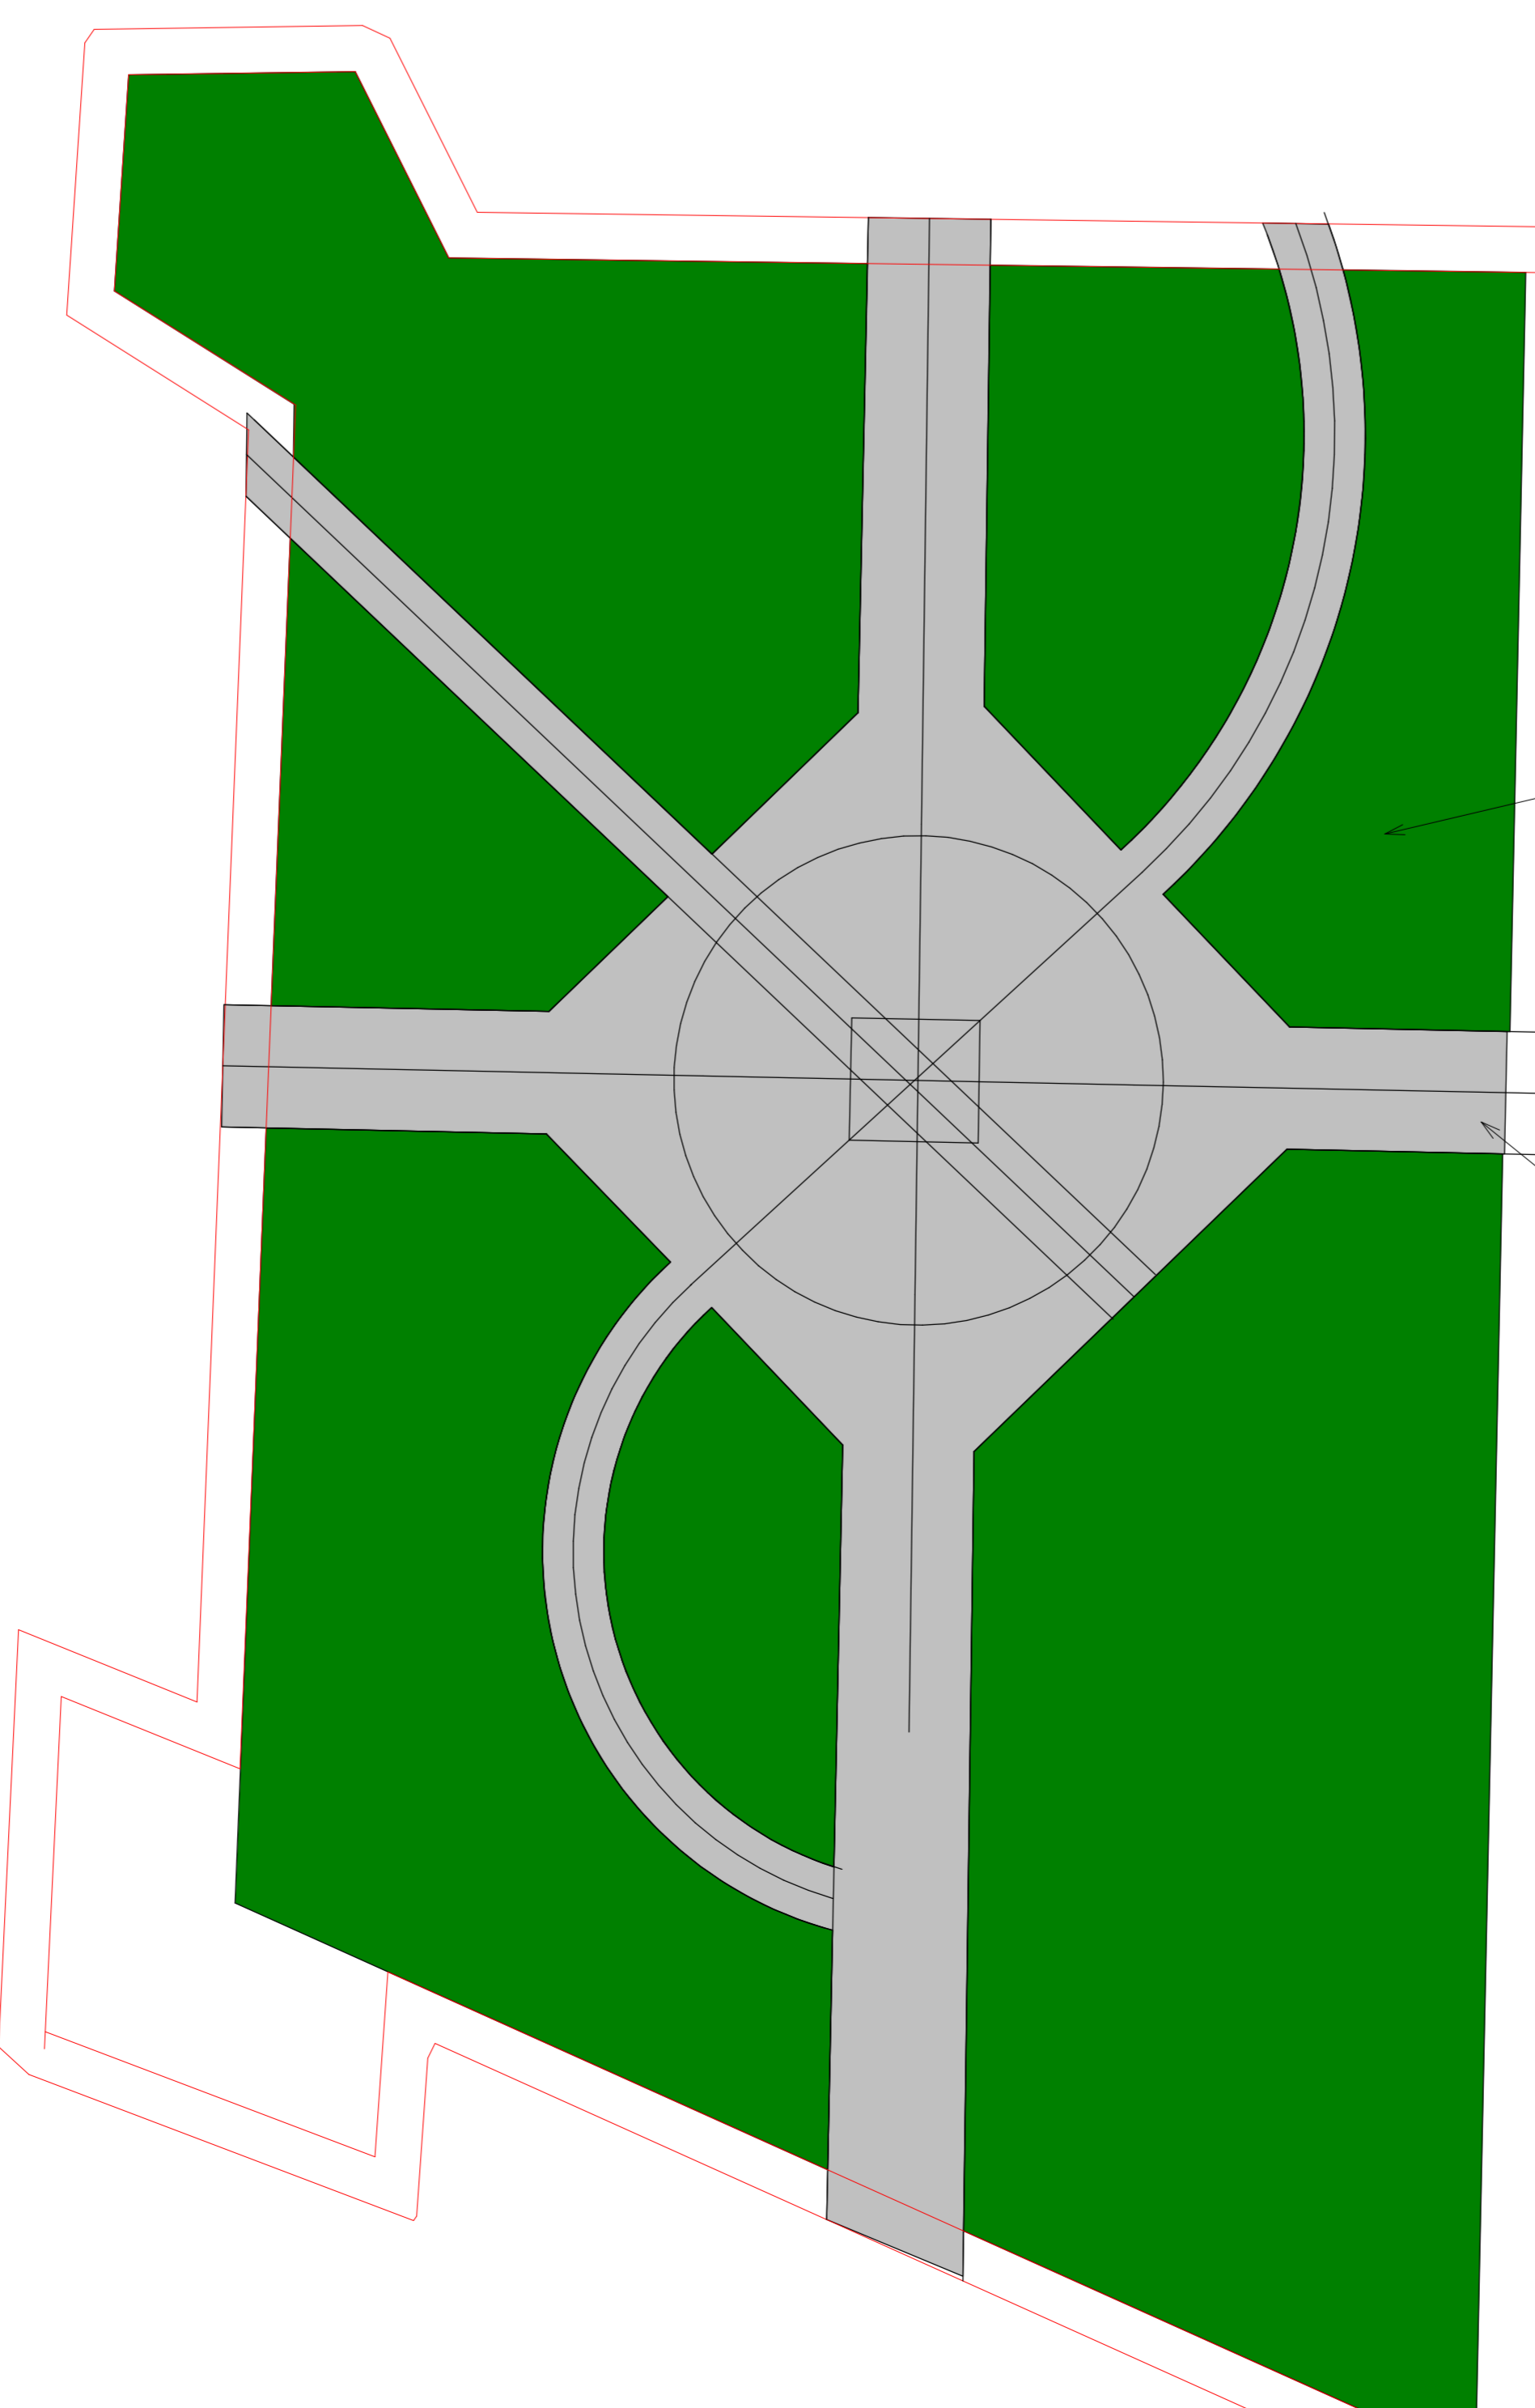

FORNITURE PER PARCO

