


Rqualificazione di percorsi pedonali e aree a verde di via S. Perini e Parco comunale A. Moro, realizzazione di pista ciclabile, efficientamento della pubblica illuminazione e manutenzione straordinaria immobili e infrastruttura idraulica in zone Parco comunale e Viale Stazione

PROGETTO DEFINITIVO IMPORTO € 1.331.400,00





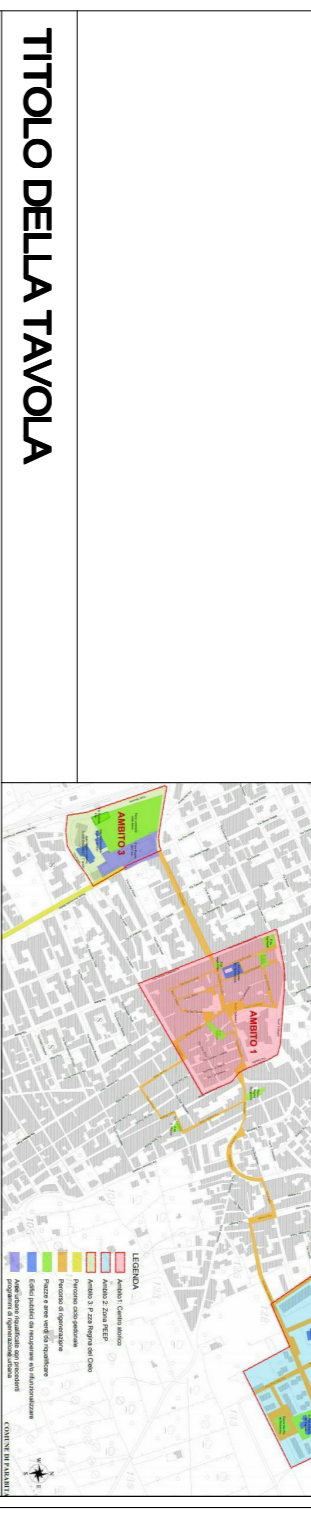


**TITOLO DELLA TAVOLA**  
**MANUTENZIONE STRAORDINARIA INFRASTRUTTURA IDRAULICA ZONA PARCO E VIALE STAZIONE**


**SCALA:** Come indicato

**TAV.6**


Disegnato da Arch. Elena Viggiani	Controllo da Arch. Antonio Mengia	Approvato da Arch. Antonio Mengia	Descrizione DEFINITIVO	Data FEBBRAIO 2019
CODICE: PH-01/19 DATA: FEB. 2019				

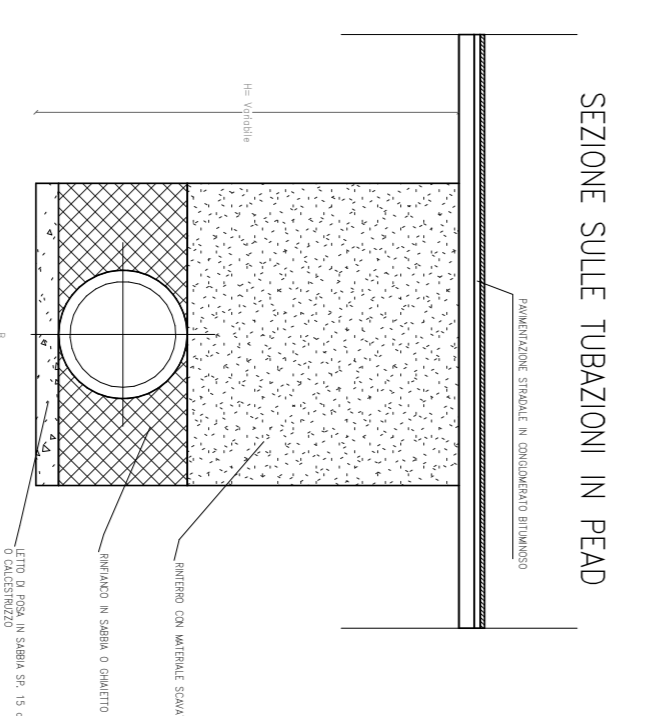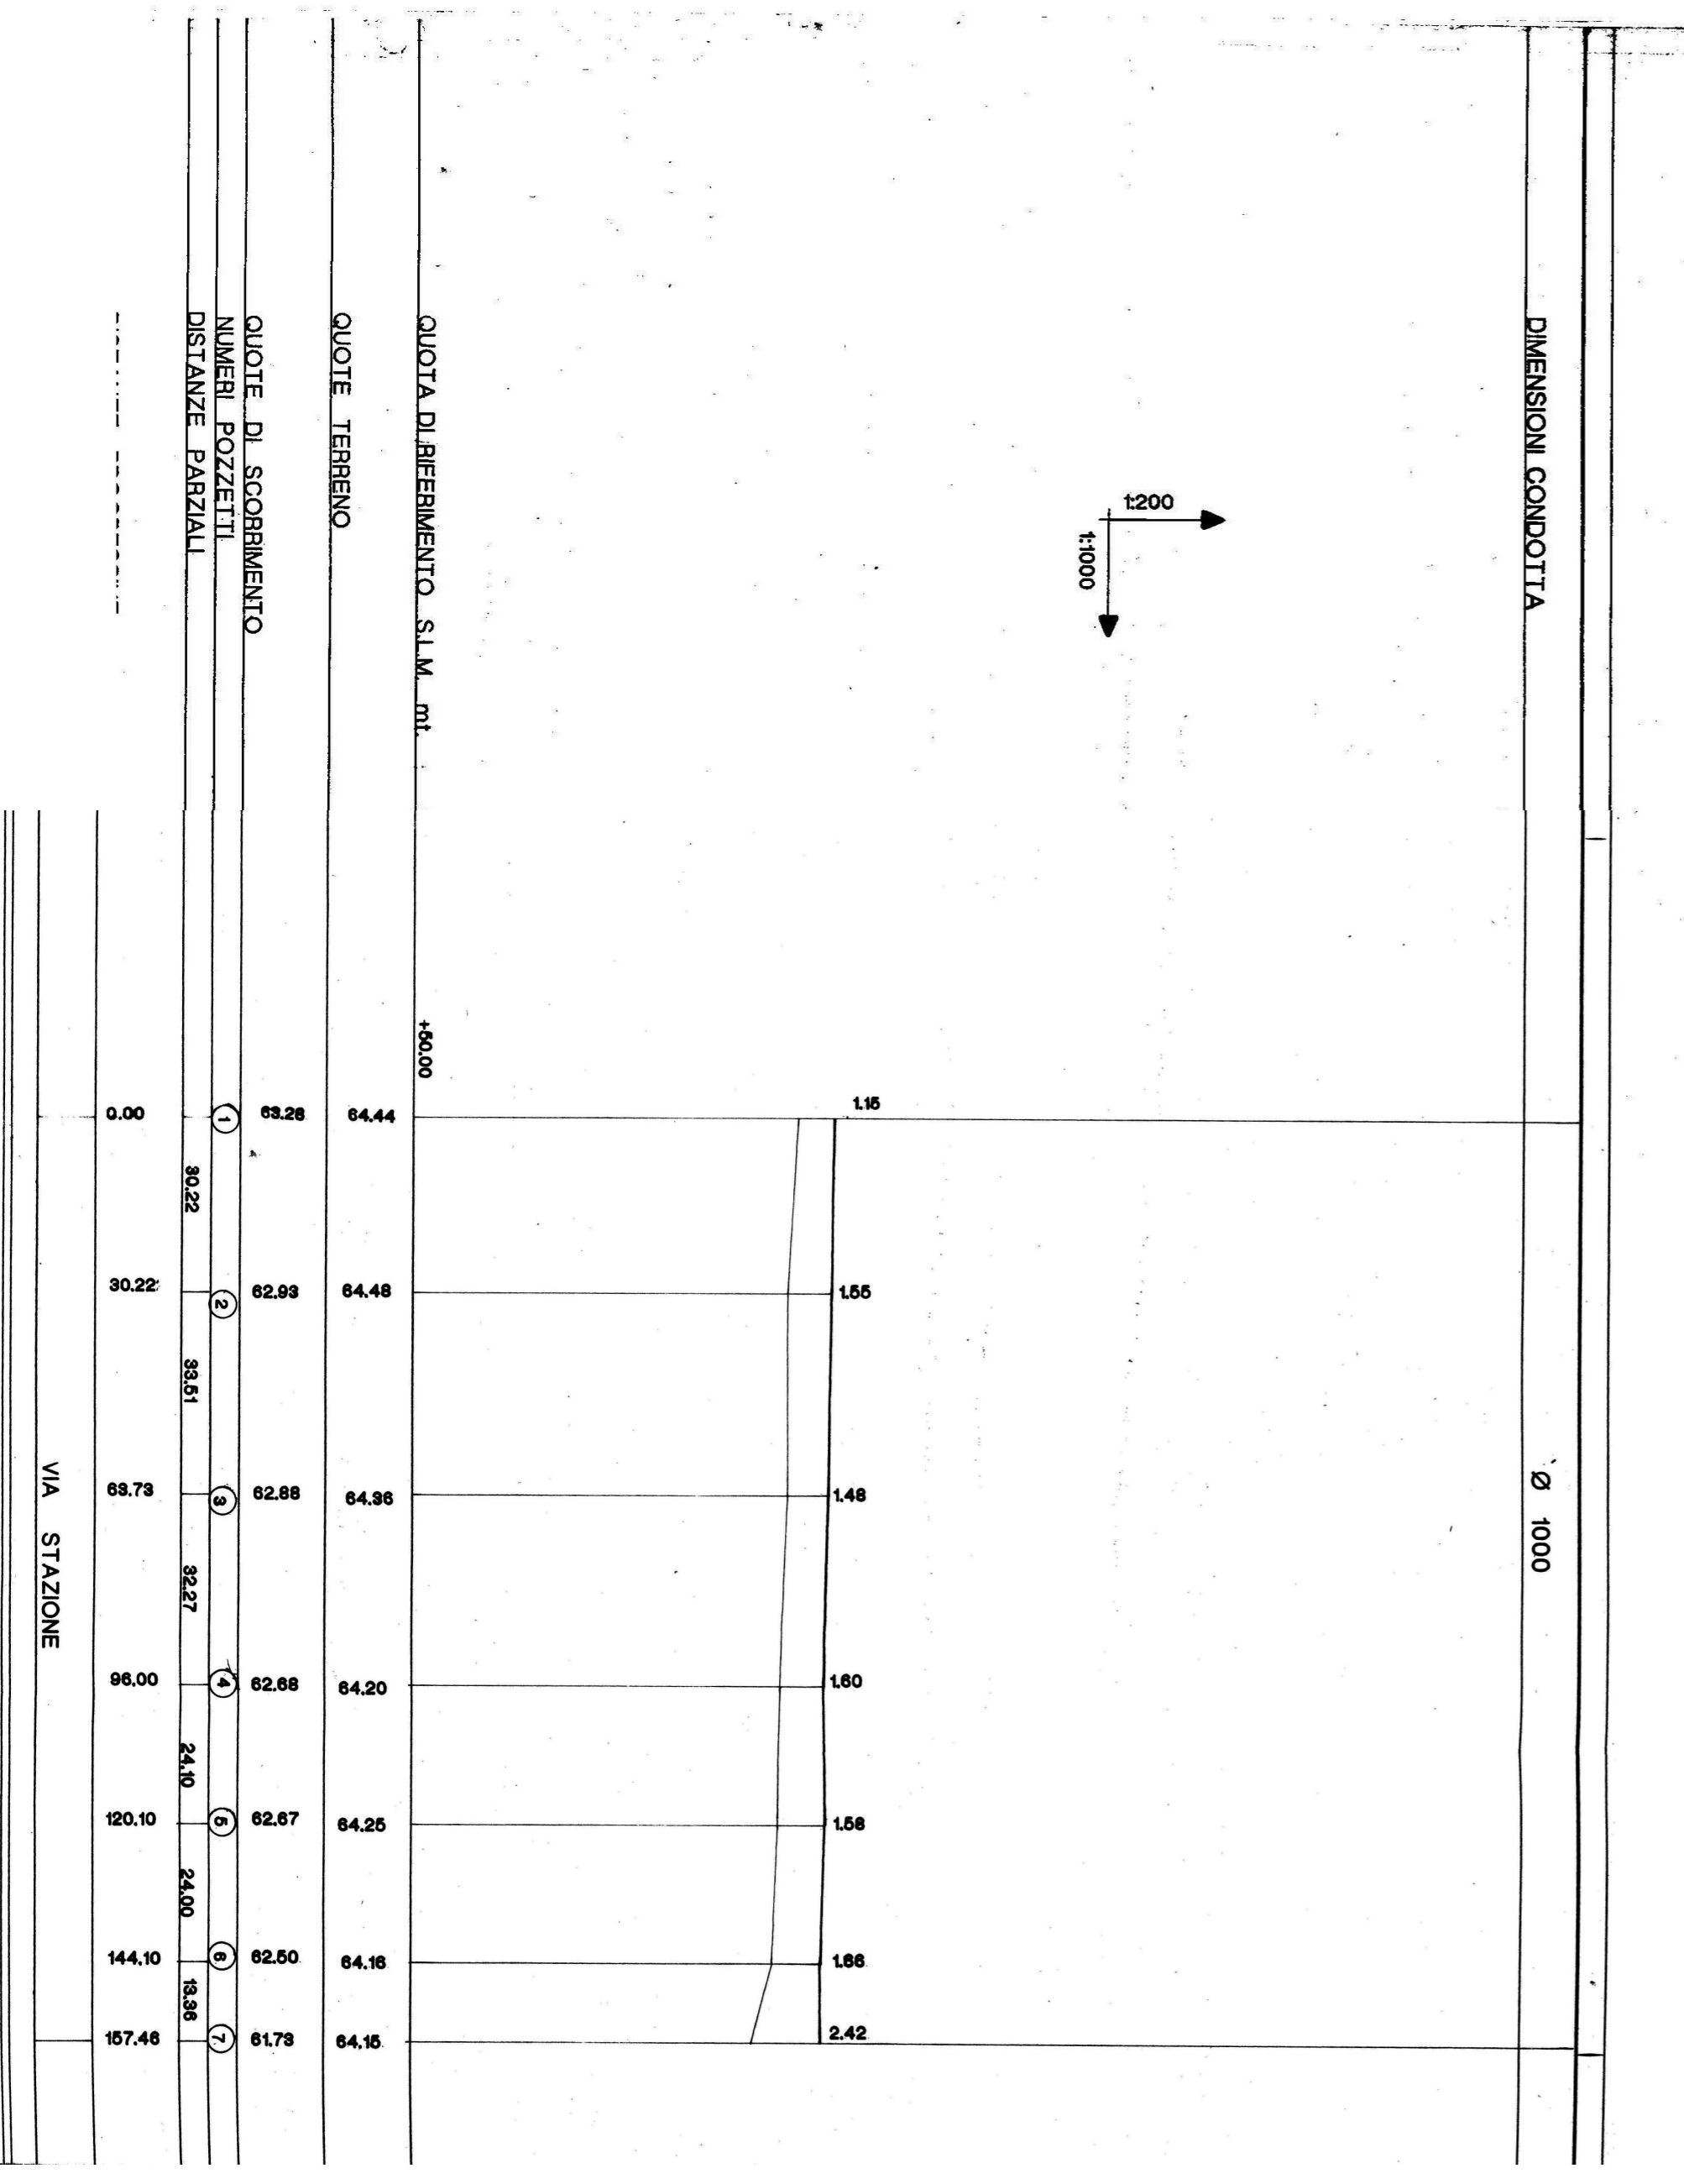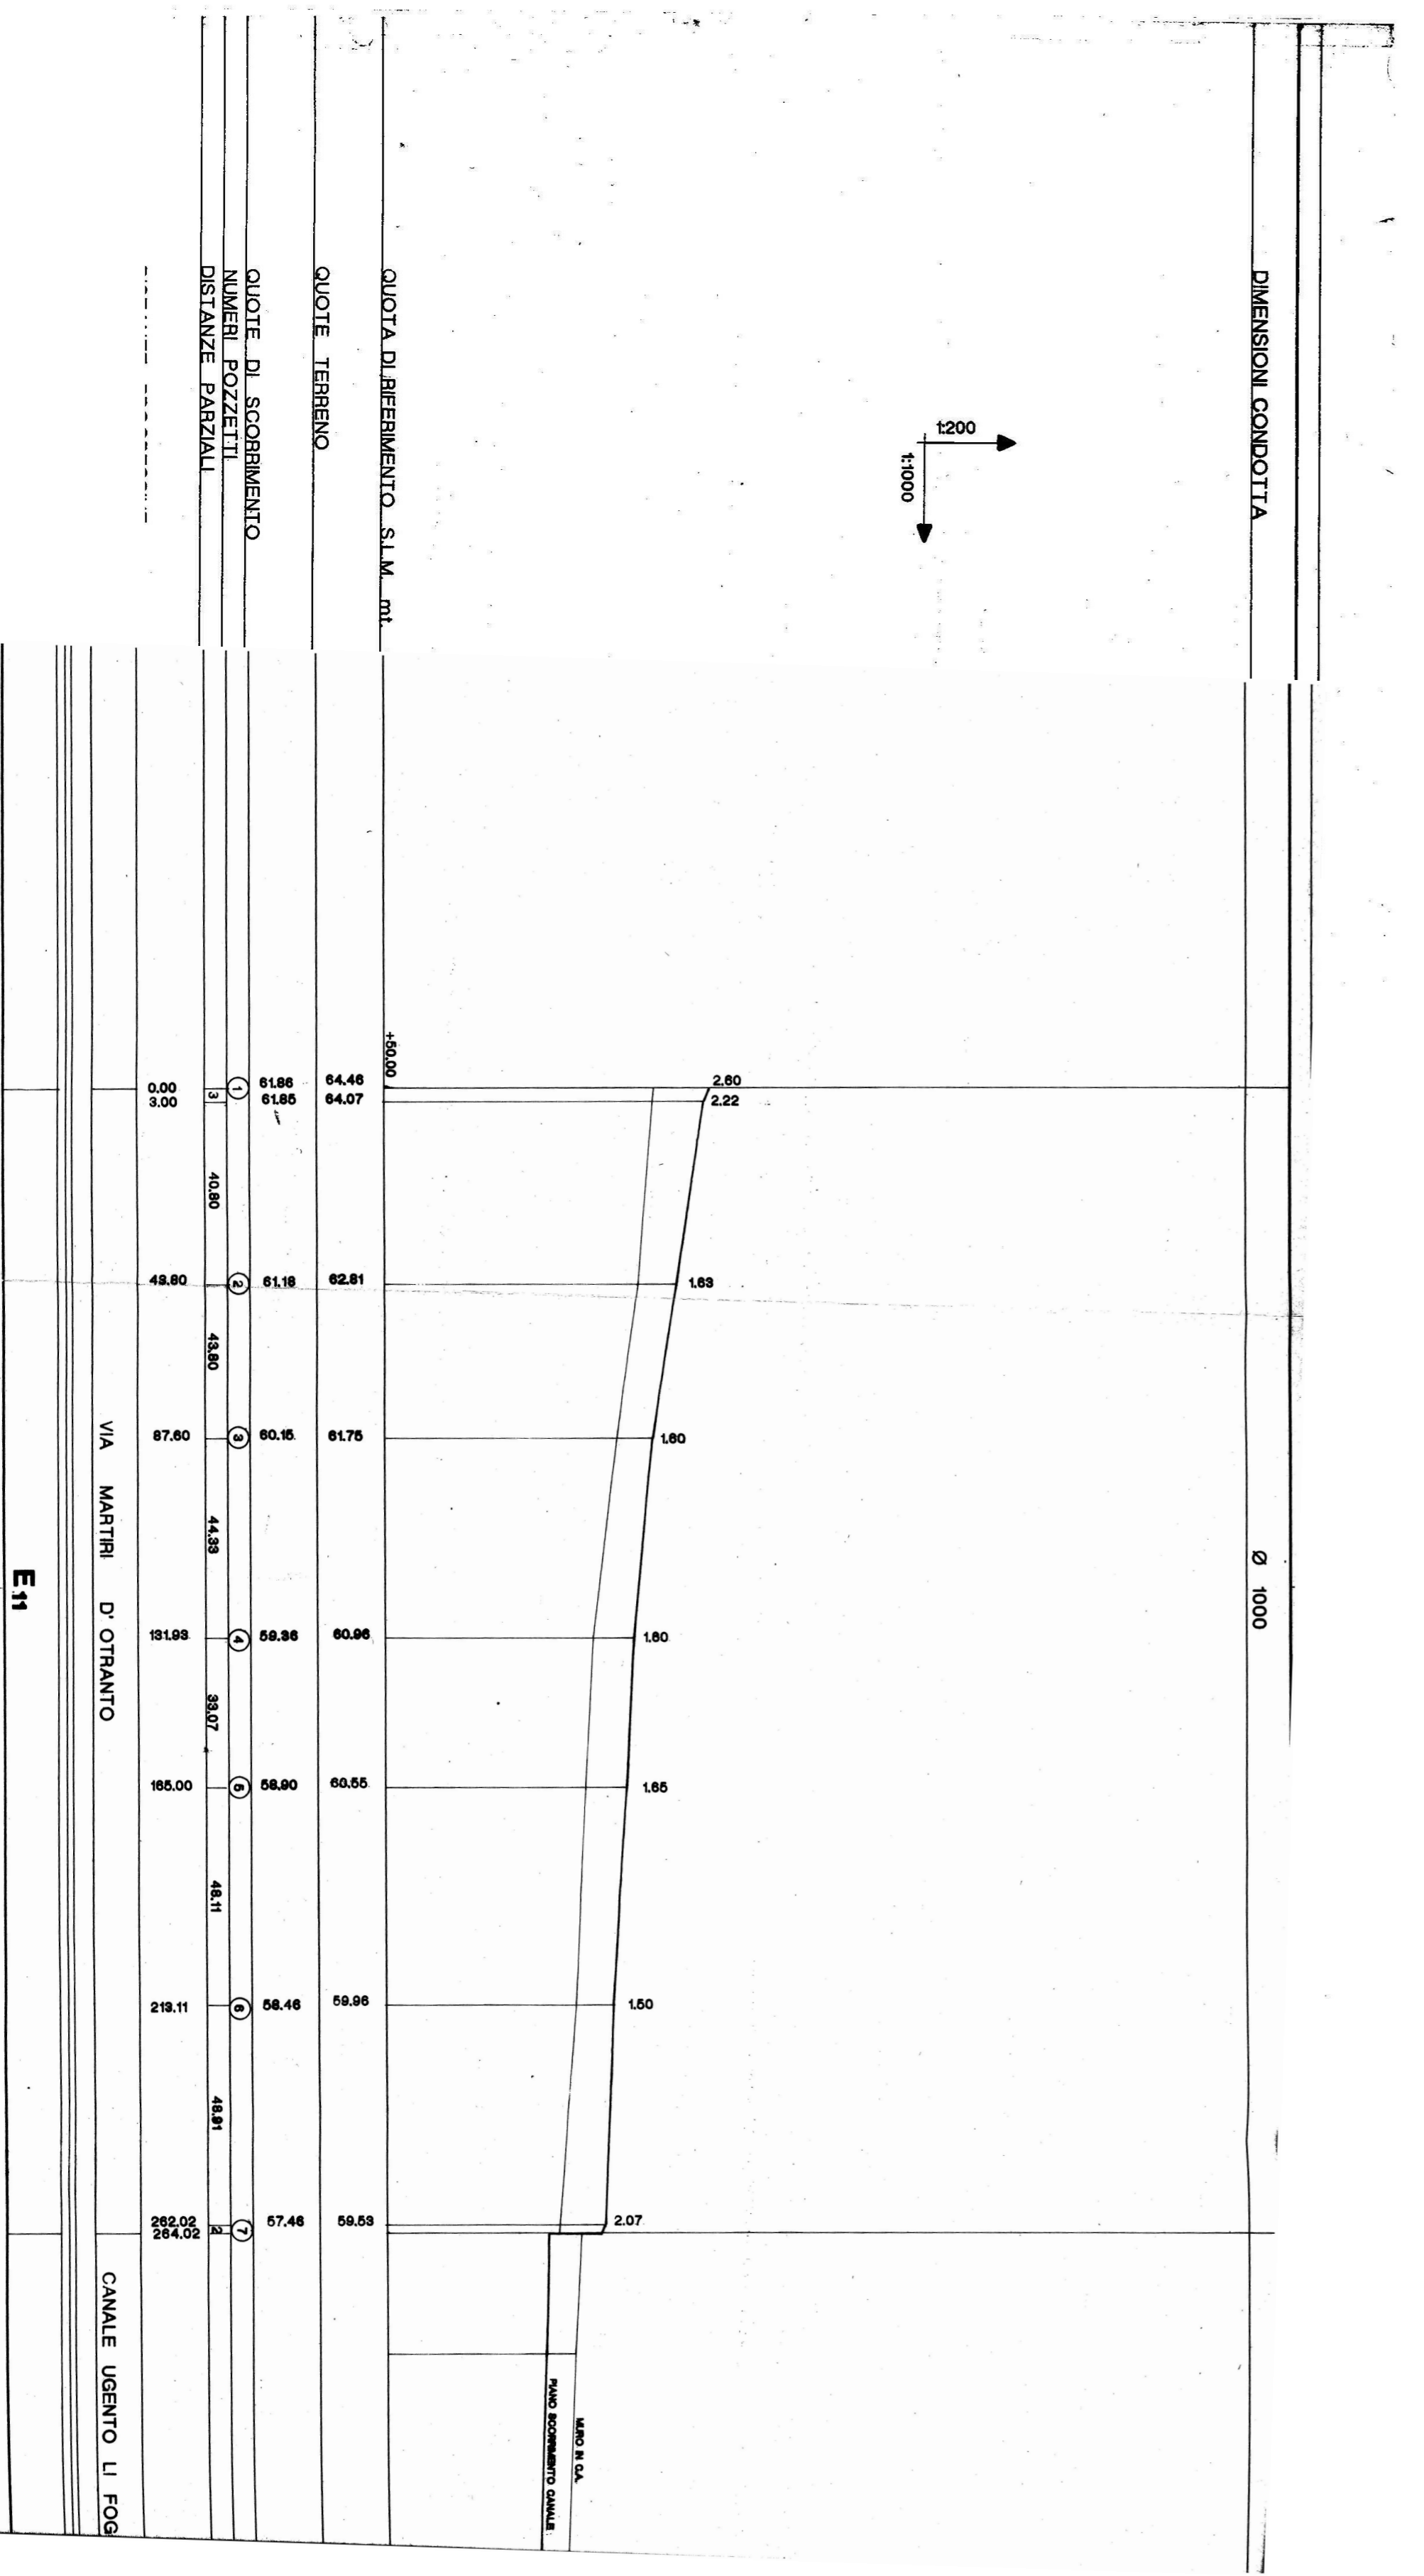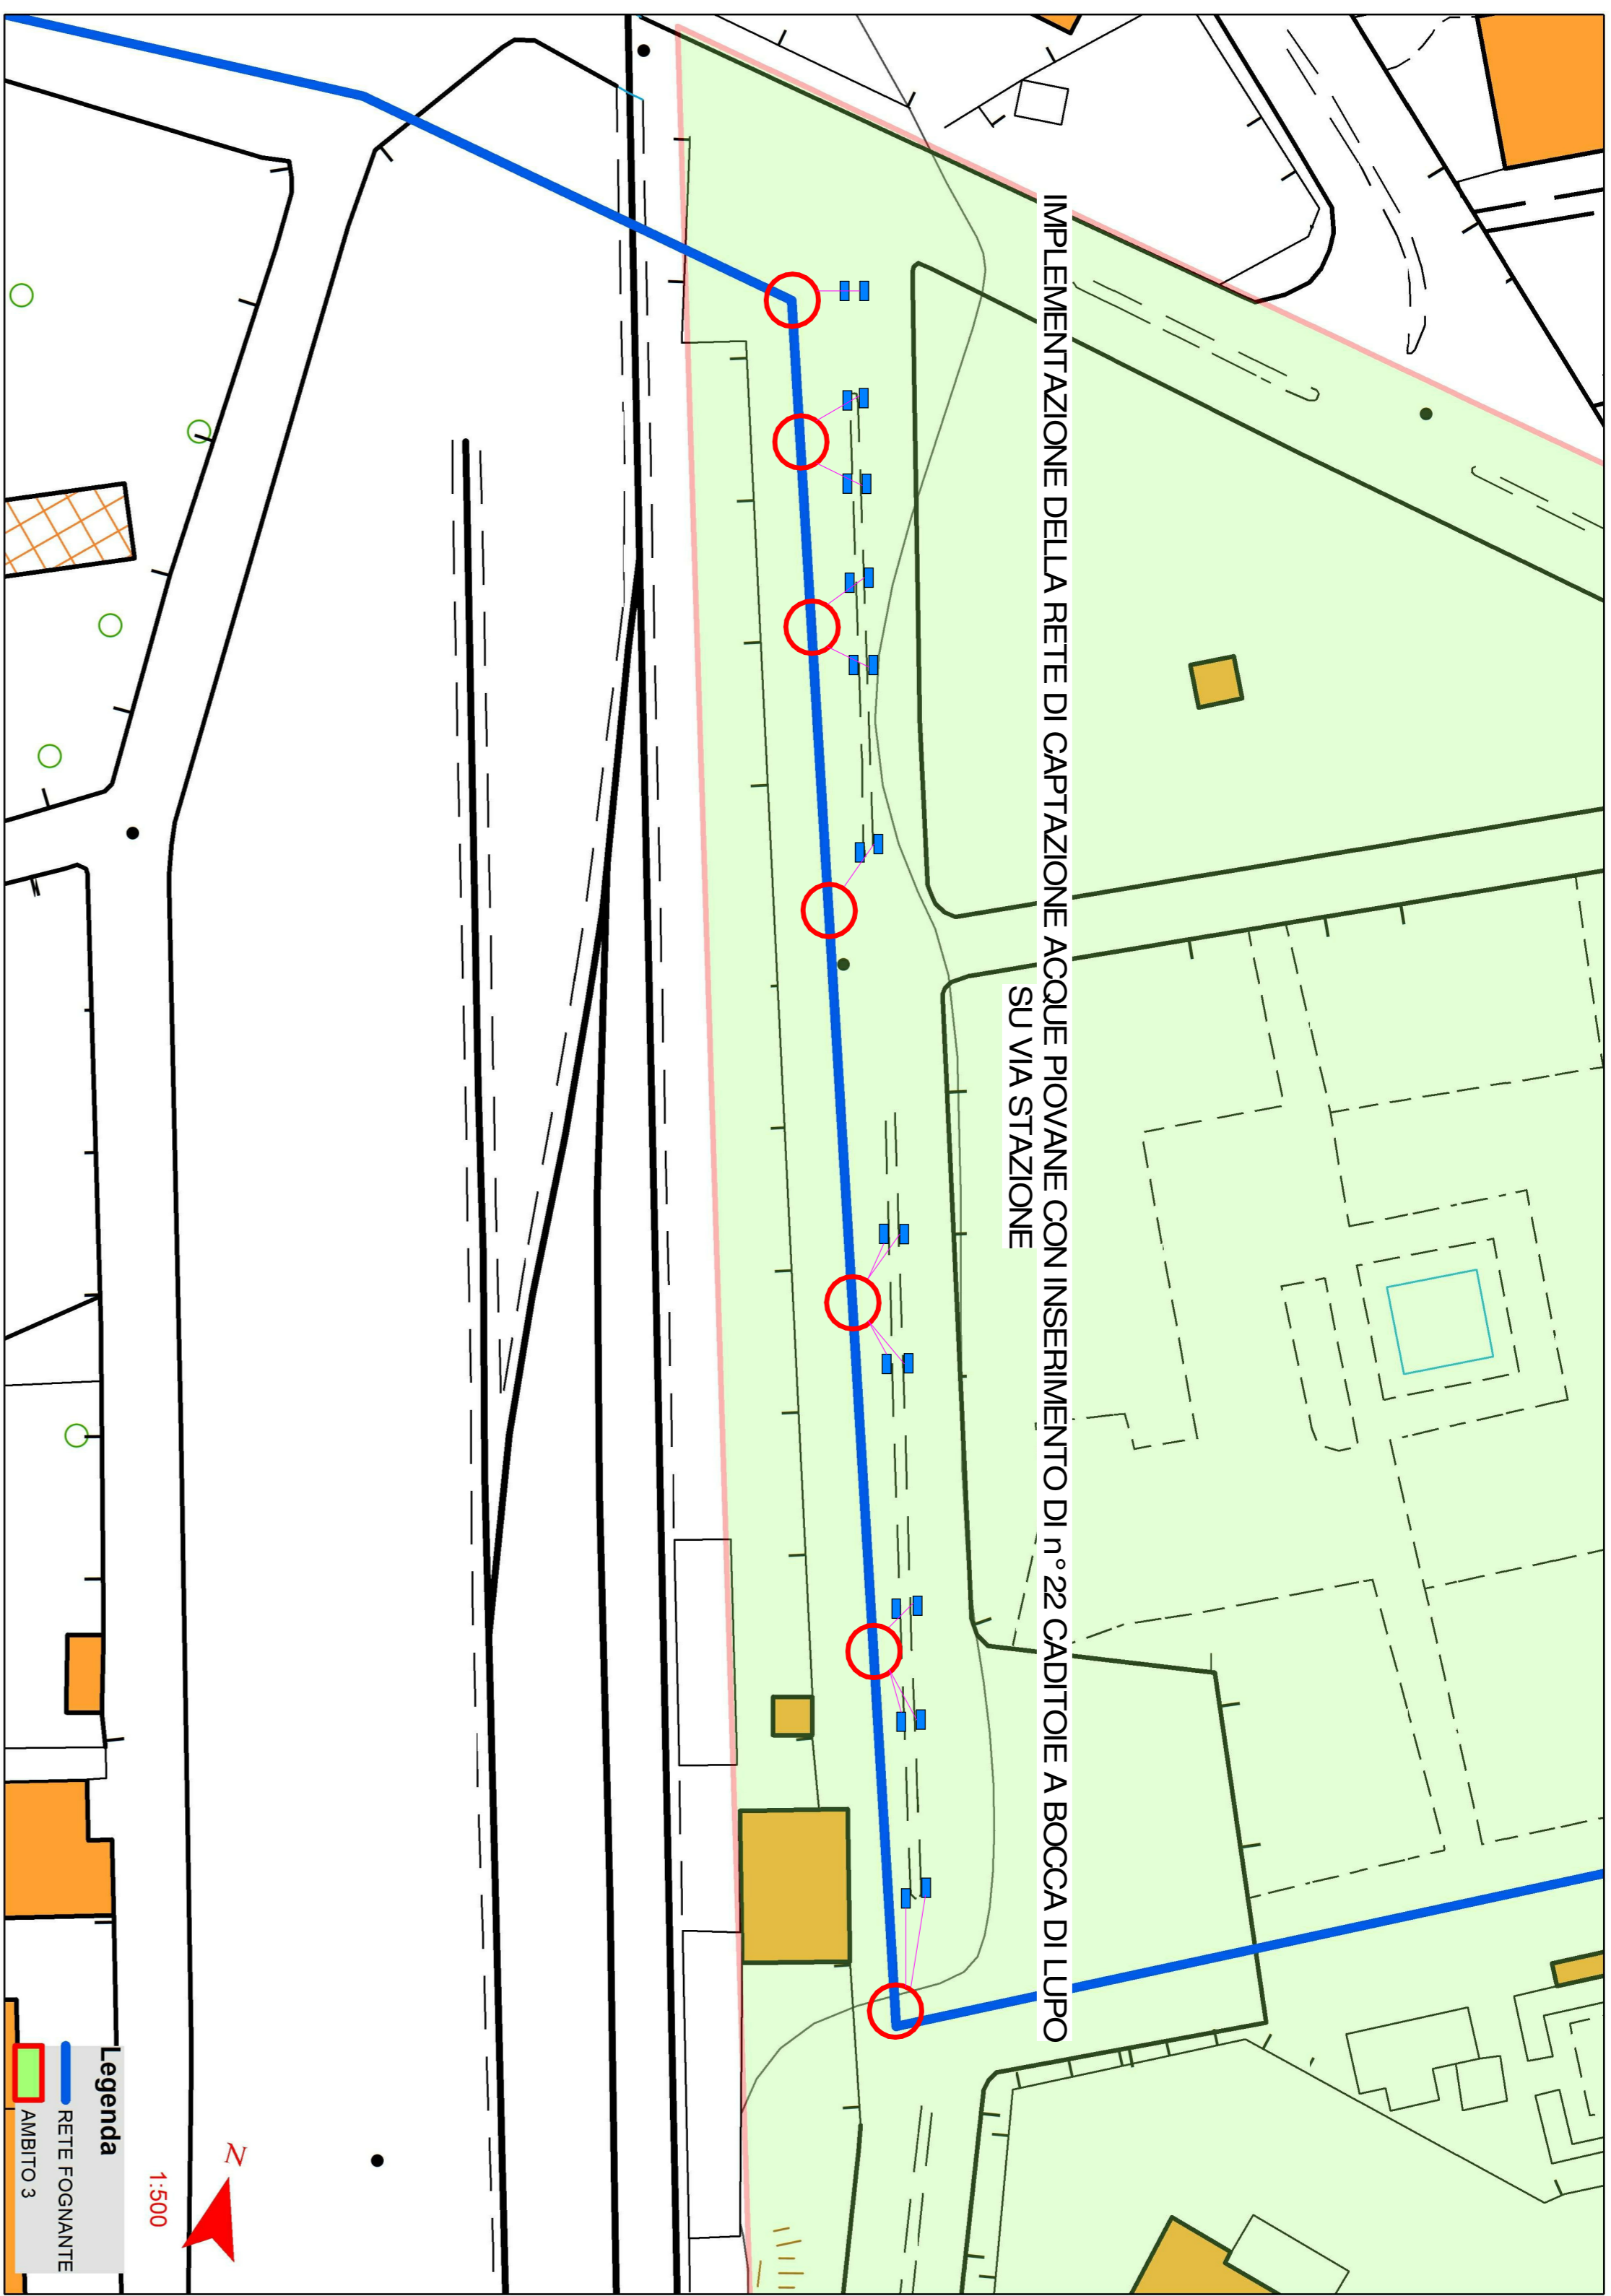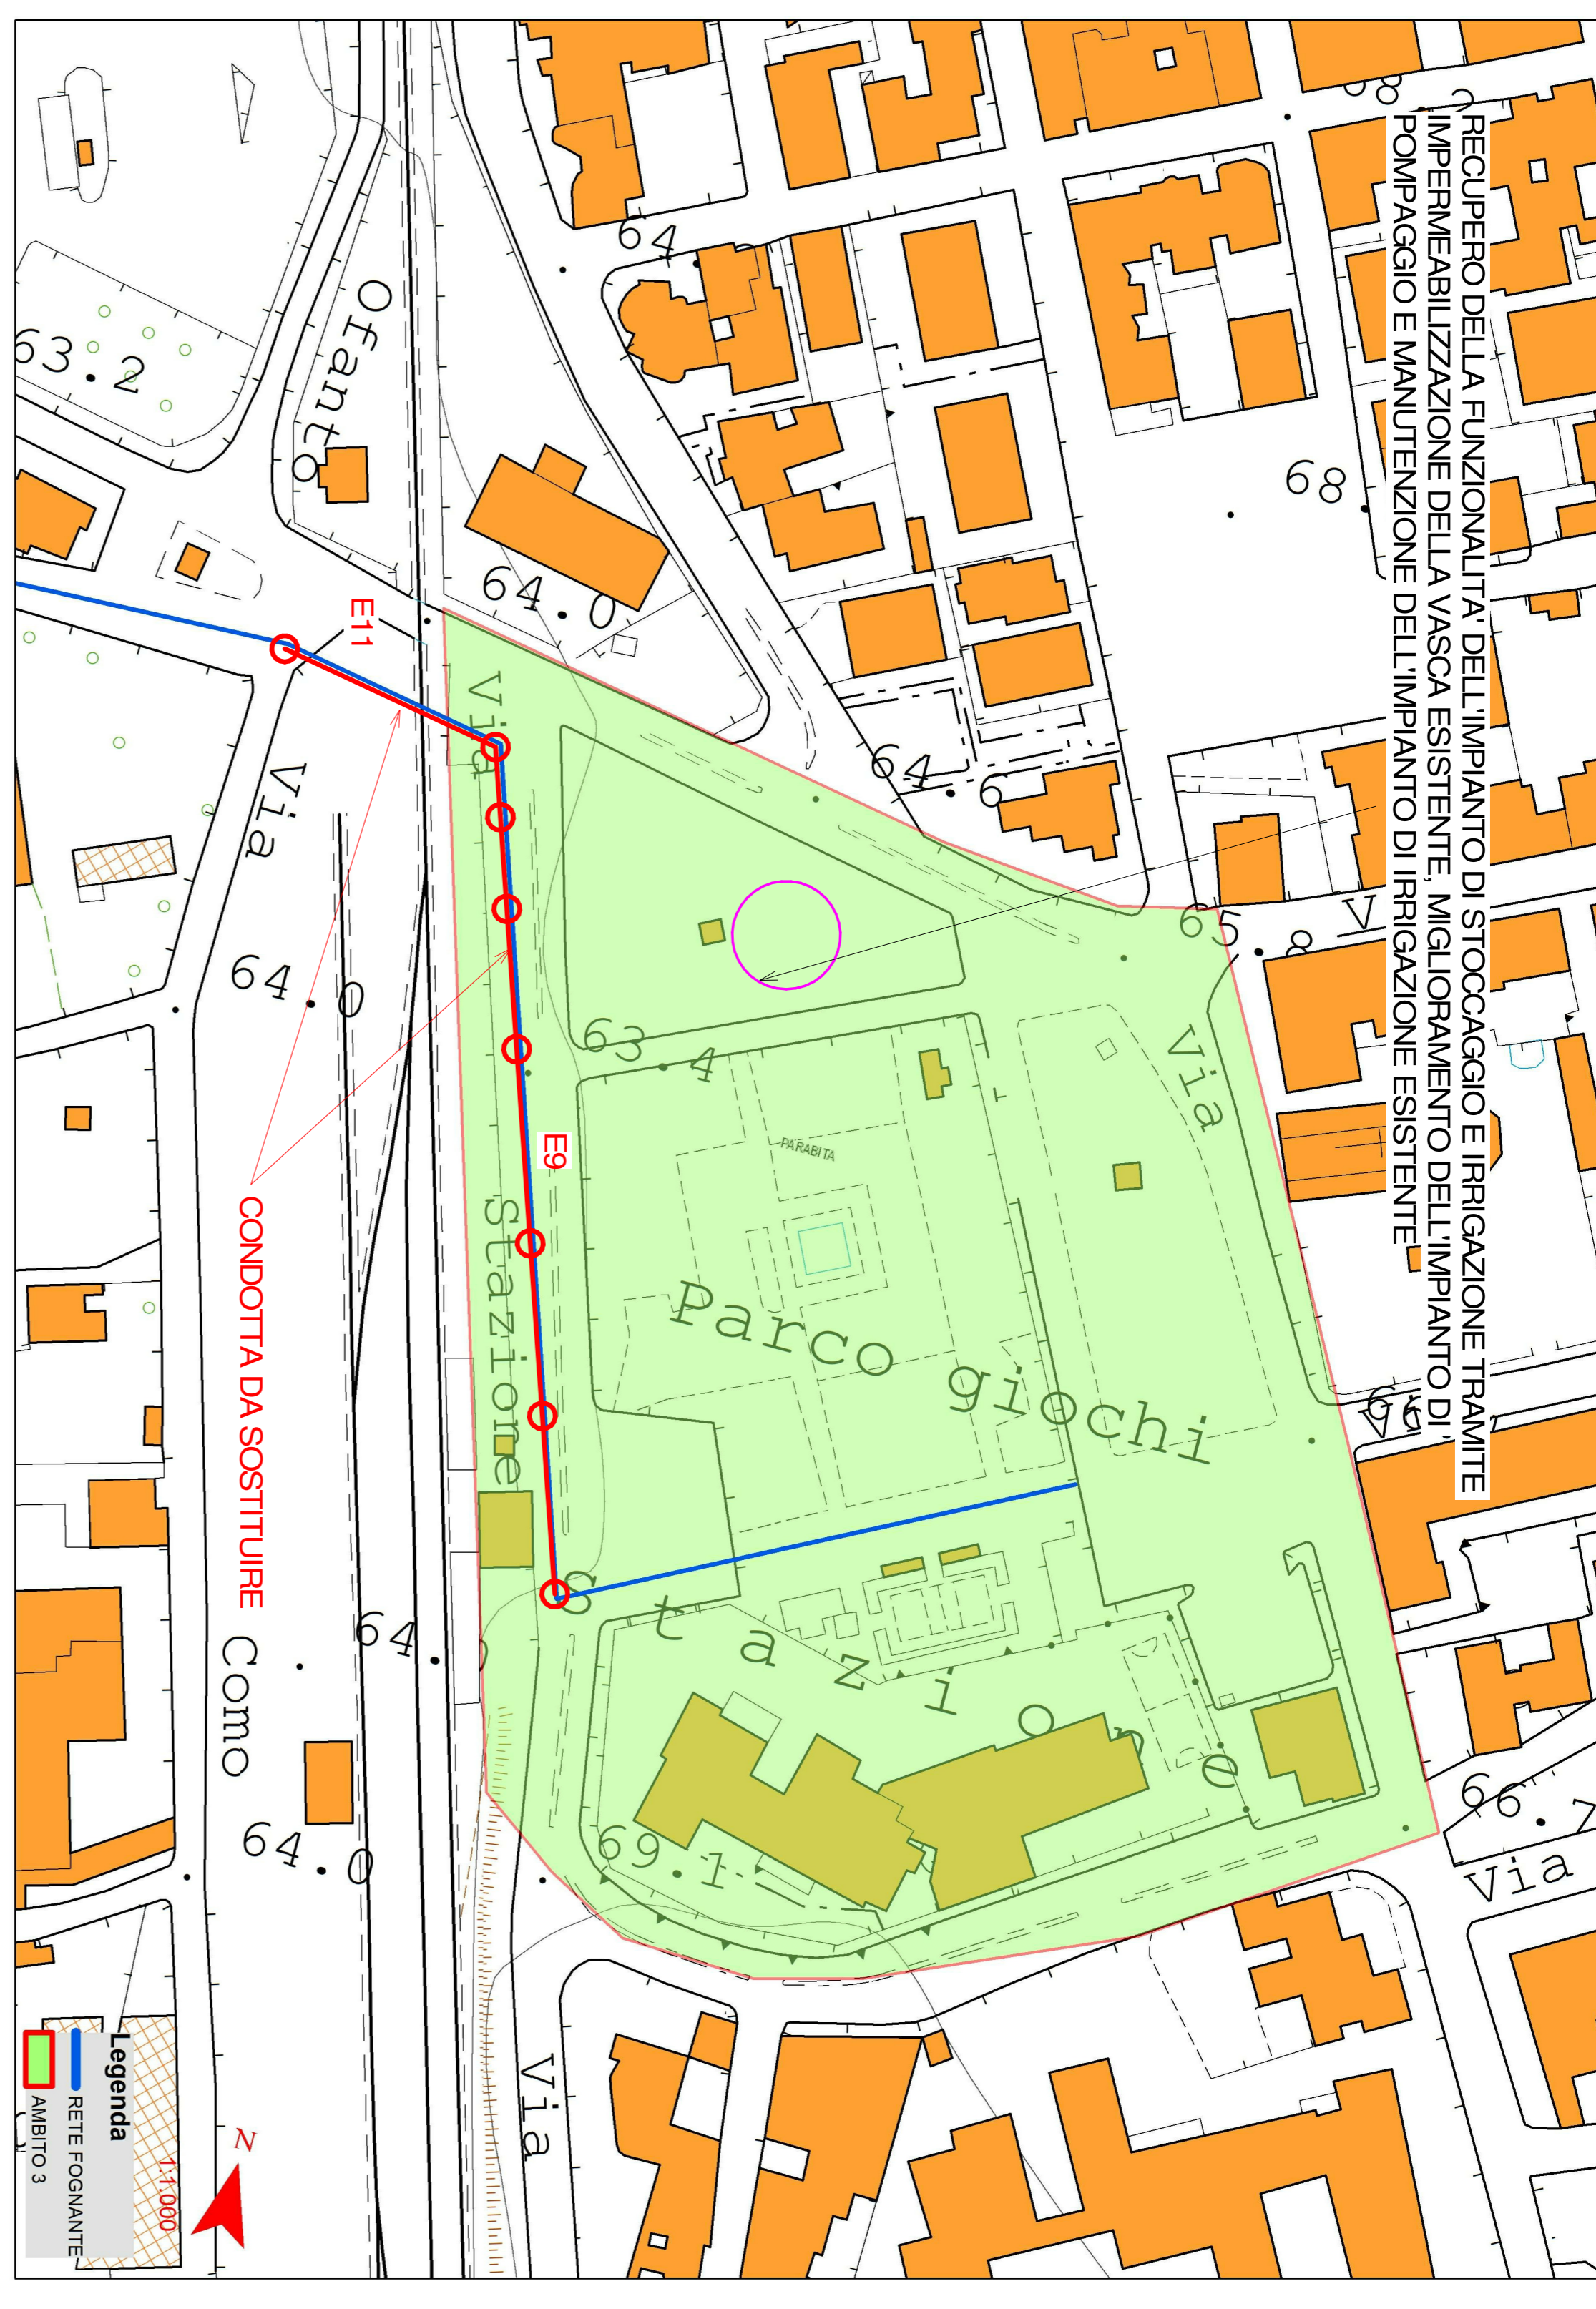

SOSTITUZIONE DI TUBAZIONE ESISTENTE CON TUBAZIONE IN PEAD CORRUSCATO DESTI. 1200mm SN 8

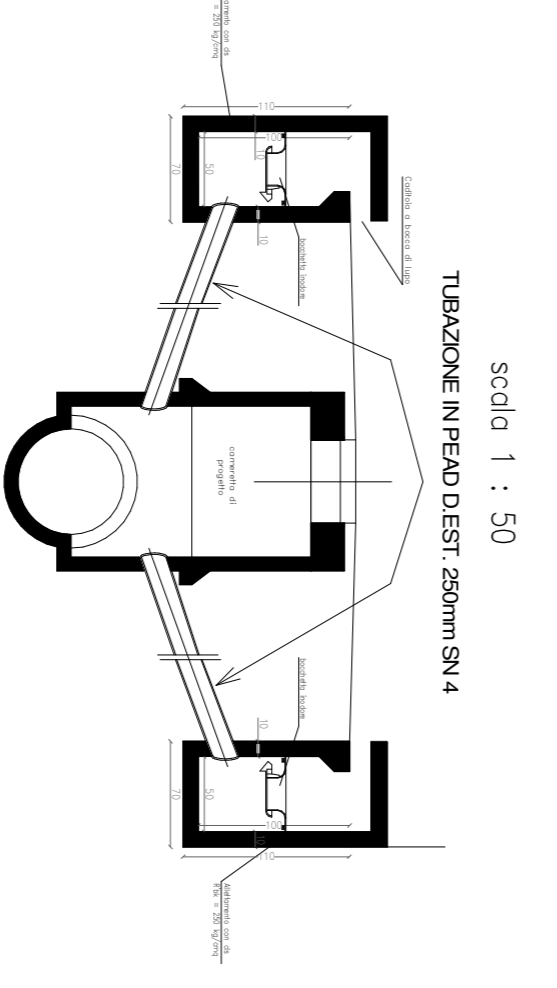

scalo 1 : 50

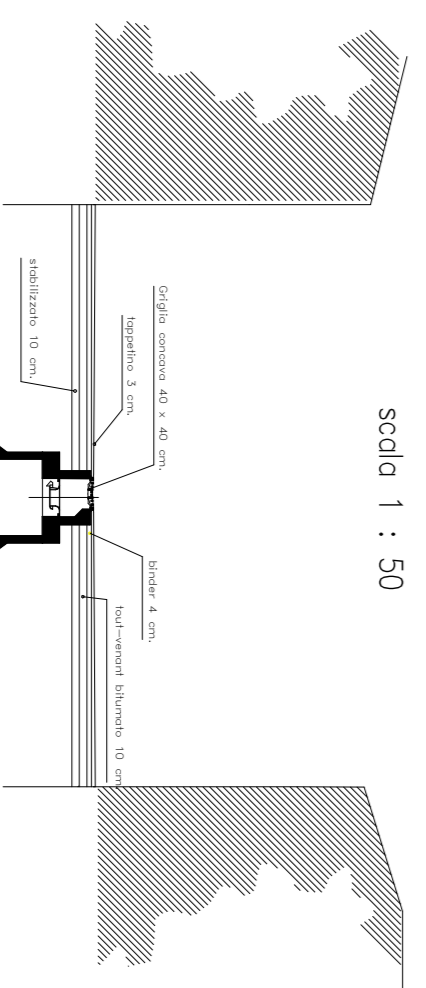

CREAZIONE DI CADITOIE A BOCCA DI LUPO

DIMENSIONI CONDOTTA		QUOTA DI ABBINAMENTO S.L.M. mt.	
Ø 1000		+60,00	


VIA STAZIONE